

DEPARTAMENTO 201 - 301 - 401 - 501 - 601

DEPARTAMENTO 201 - 301 - 401 - 501 - 601


ORIENTACION: SURPONIENTE

2D(4C) 3B CI

	Interior depto	Terraza + Loggia	Total
Sup. Útil	98,84 m ²	0,00 m ²	98,84 m²
Sup. Efectiva	98,84 m ²	32,84 m ²	131,68 m²

*Superficies calculadas según cambio normativo Ley 21.014 y DDU361 correspondiente

PLANO DE UBICACION

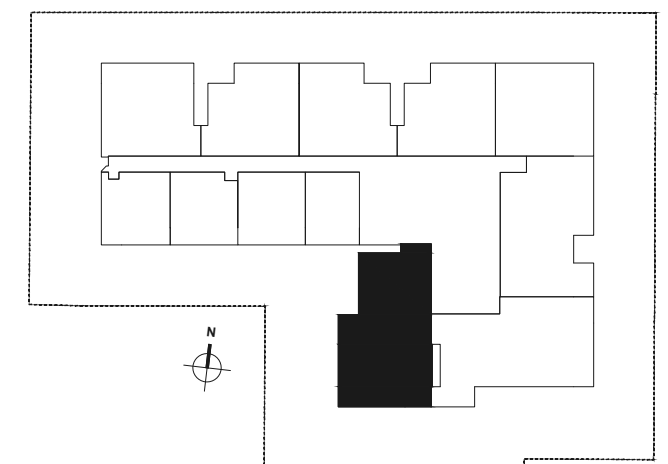

PROPIETARIO:

PATAGON LAND

PROYECTO:

EDIFICIO MAR JÓNICO

CODIGO:

MJ

ESCALA:

1/75

FICHA N°:

04

REVISION:

4

VERSION:

VENTA

MATERIA:

FICHA VENTA DEPTO 201 - 301 - 401 - 501 - 601

UBICACION:

Vitacura, Santiago.



TIERRA URBANA

ARQUITECTURA & INGENIERIA

V

Nota: * Las dimensiones indicadas son referenciales a obra gruesa y medidos a los recintos preponderantes