

DEPARTAMENTO 202 - 302 - 402 - 502 - 602

ORIENTACION: SURORIENTE



3D(6C) 3B CI

	Interior depto	Terraza + Loggia	Total
Sup. Útil	110,47 m2	0,00 m2	110,47 m2
Sup. Efectiva	110,47 m2	26,54 m2	137,01 m2

Sup. Palier de Uso y Gozo: 5.08 m2

*Superficies calculadas según cambio normativo Ley 21.014 y DDU361 correspondiente

PLANO DE UBICACION

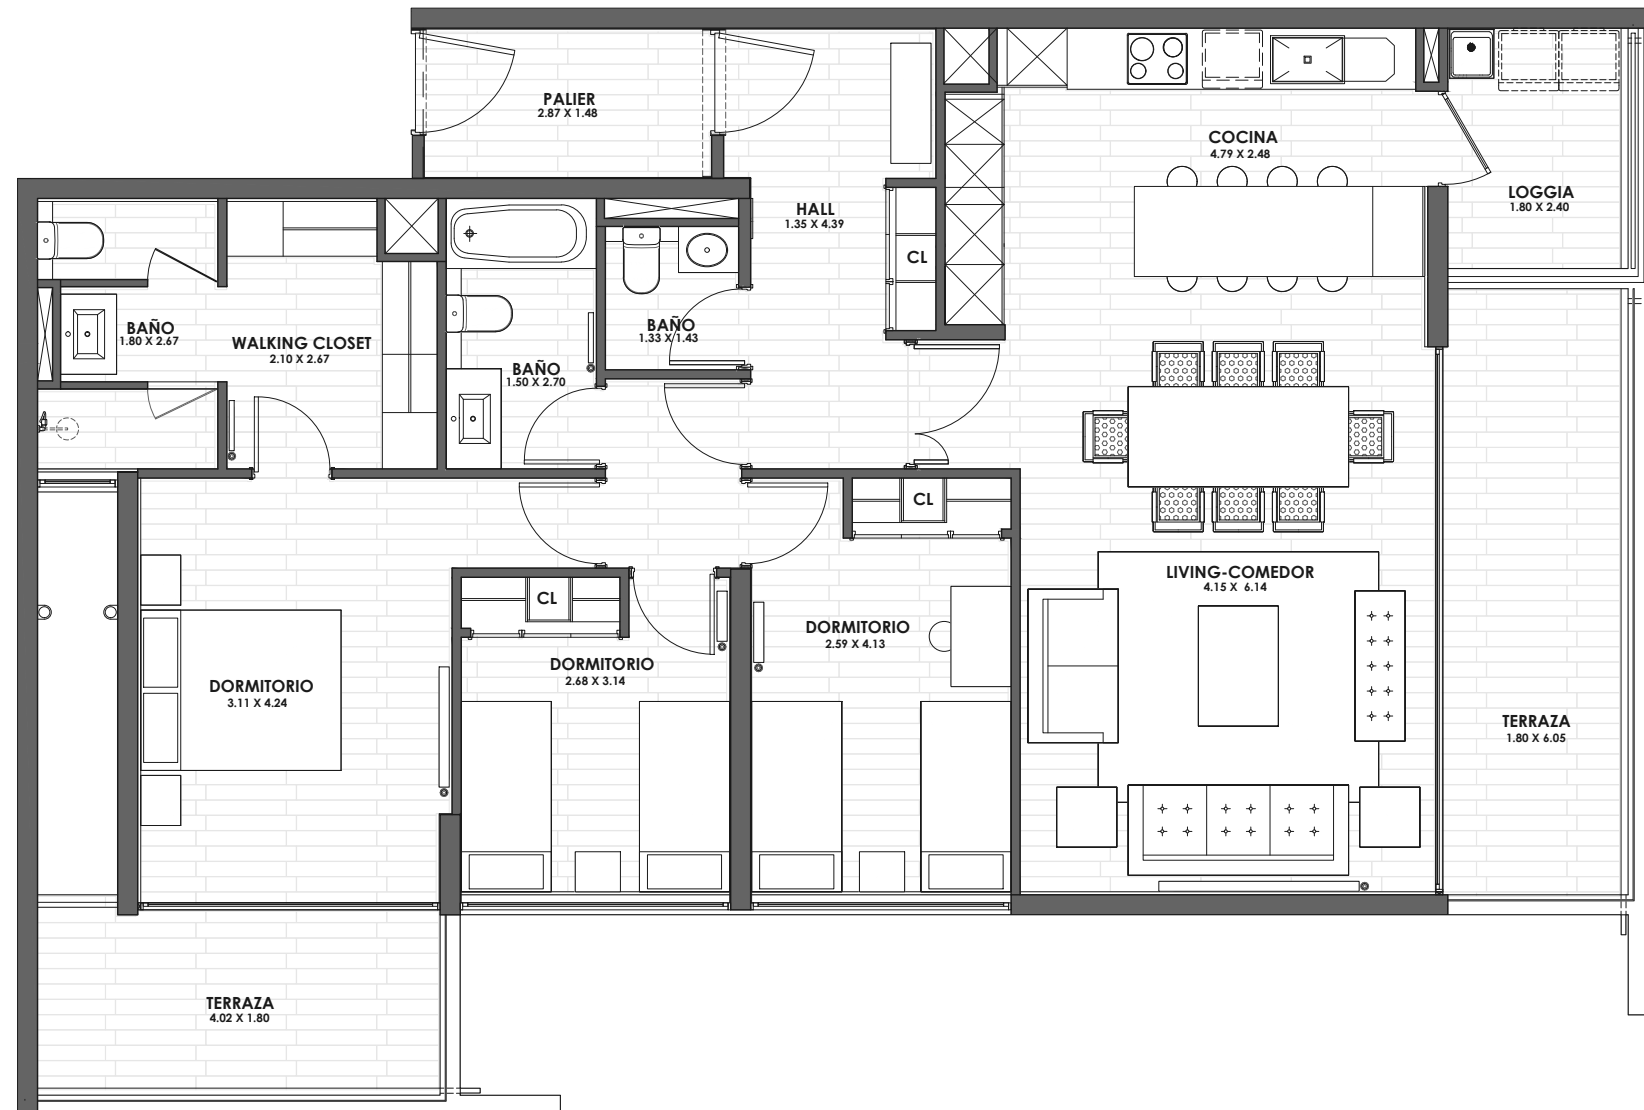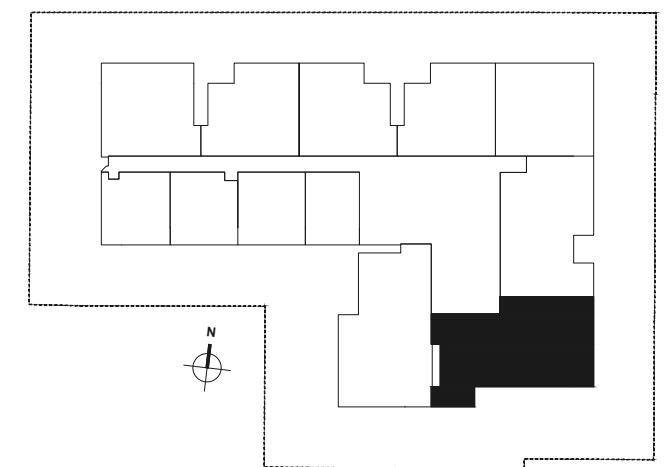

DEPARTAMENTO 202 - 302 - 402 - 502 - 602

Nota: * Las dimensiones indicadas son referenciales a obra gruesa y medidos a los recintos preponderantes

PROPIETARIO:

PATAGON LAND

PROYECTO:

EDIFICIO MAR JÓNICO

CODIGO:

MJ

ESCALA:

1/75

FICHA N°:

05

REVISION:

4

VERSION:

VENTA

MATERIA:

FICHA VENTA DEPTO 202 - 302 - 402 - 502 - 602

UBICACION:

Vitacura, Santiago.



TIERRA URBANA

ARQUITECTURA & INGENIERIA

V