

DEPARTAMENTO 204 - 404



ORIENTACION: NORORIENTE

4D(7C) 4B C

	Interior depto	Terraza + Loggia	Total
Sup. Útil	132,93 m <sup>2</sup>	0,00 m <sup>2</sup>	<b>132,93 m<sup>2</sup></b>
Sup. Efectiva	132,93 m <sup>2</sup>	27,60 m <sup>2</sup>	<b>160,53 m<sup>2</sup></b>

\*Superficies calculadas según cambio normativo Ley 21.014 y DDU361 correspondiente

PLANO DE UBICACION

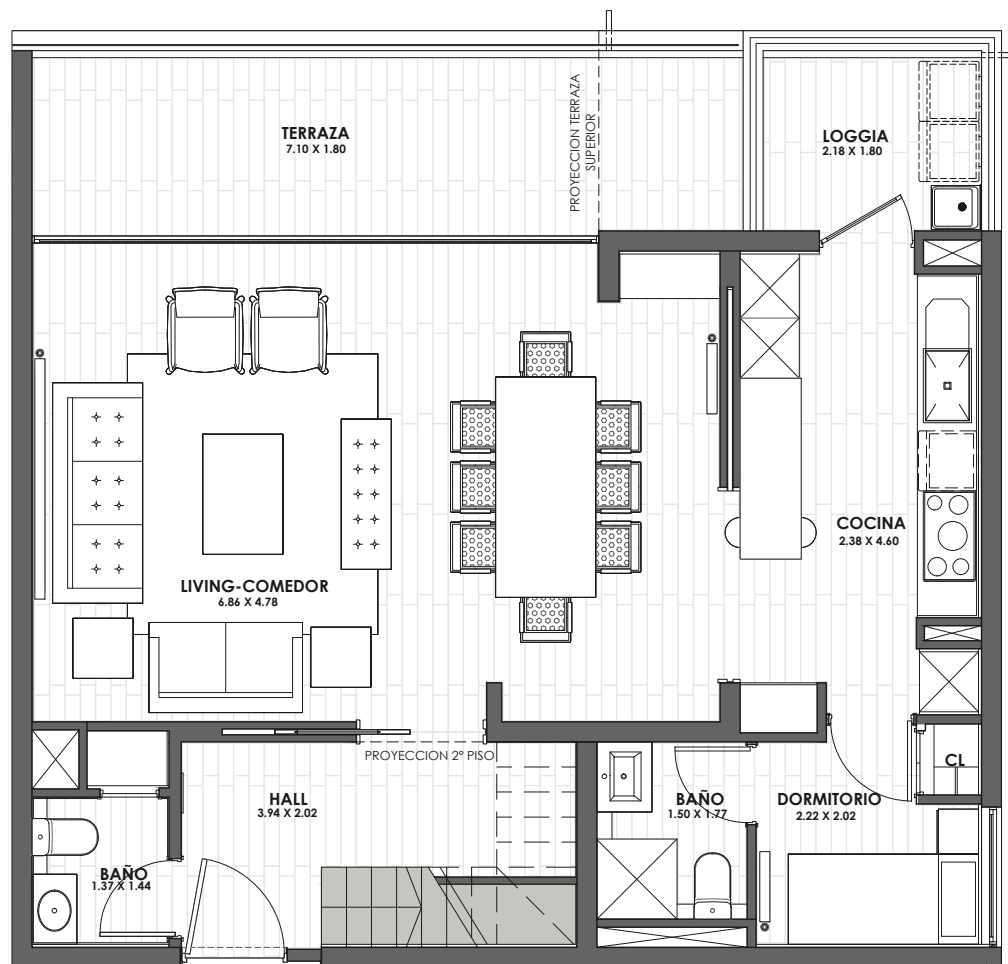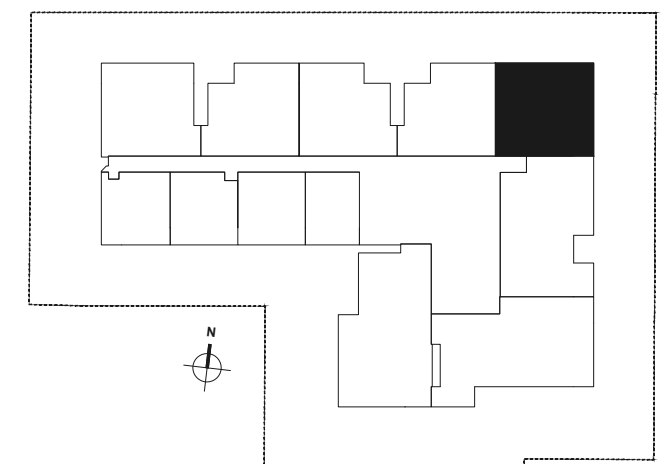

NIVELES ACCESO (PISOS 2º Y 4º)



NIVELES SUPERIORES (PISO 3º Y 5º)

Nota: \* Las dimensiones indicadas son referenciales a obra gruesa y medidos a los recintos preponderantes

PROPIETARIO:

PATAGON LAND

PROYECTO:

EDIFICIO MAR JÓNICO

MATERIA:

FICHA VENTA DEPTO 204 - 404

UBICACION:

Vitacura, Santiago.

CODIGO:

MJ

ESCALA:

1/75

FICHA N°:

07

REVISION:

4

VERSION:

VENTA



TIERRA URBANA

ARQUITECTURA & INGENIERIA EN OBRAS DE CONSTRUCCION

V