

DEPARTAMENTO 206 - 406



ORIENTACION: NORTE

2D(4C) 3B CI

	Interior depto	Terraza	Total
Sup. Útil	126,93 m2	0,00 m2	<b>126,93 m2</b>
Sup. Efectiva	126,93 m2	19,82 m2	<b>146,75 m2</b>

\*Superficies calculadas según cambio normativo Ley 21.014 y DDU361 correspondiente

PLANO DE UBICACION

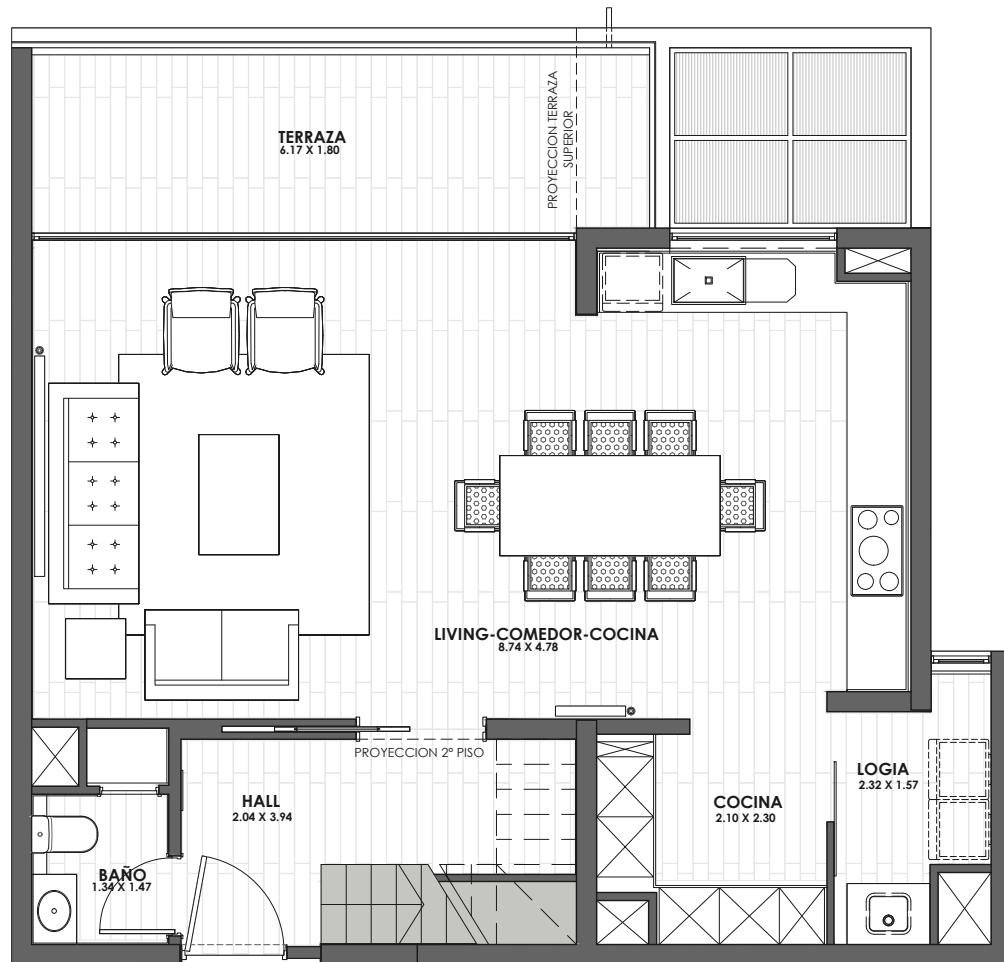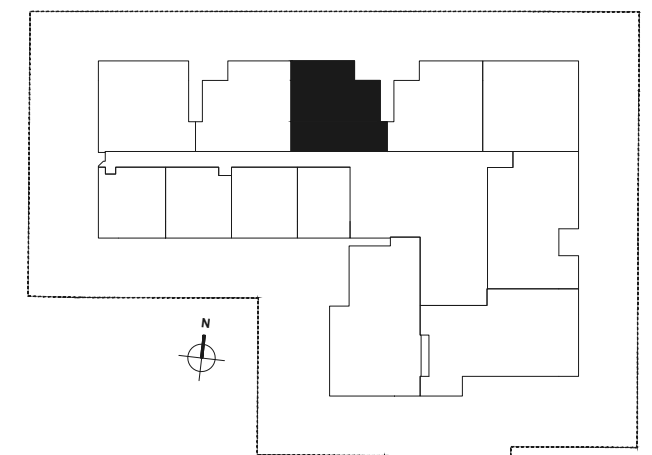

NIVELES ACCESO (PISOS 2º Y 4º)



NIVELES SUPERIORES (PISO 3º Y 5º)

Nota: \* Las dimensiones indicadas son referenciales a obra gruesa y medidos a los recintos preponderantes

PROPIETARIO:

PATAGON LAND

PROYECTO:

EDIFICIO MAR JÓNICO

MATERIA:

FICHA VENTA DEPTO 206 - 406

UBICACION:

Vitacura, Santiago.

CODIGO:

MJ

ESCALA:

1/75

FICHA N°:

09

REVISION:

4

VERSION:

VENTA



TIERRA URBANA

ARQUITECTURA & INGENIERIA EN URBANISMO

V