


NIVELES ACCESO (PISOS 2° Y 4°)

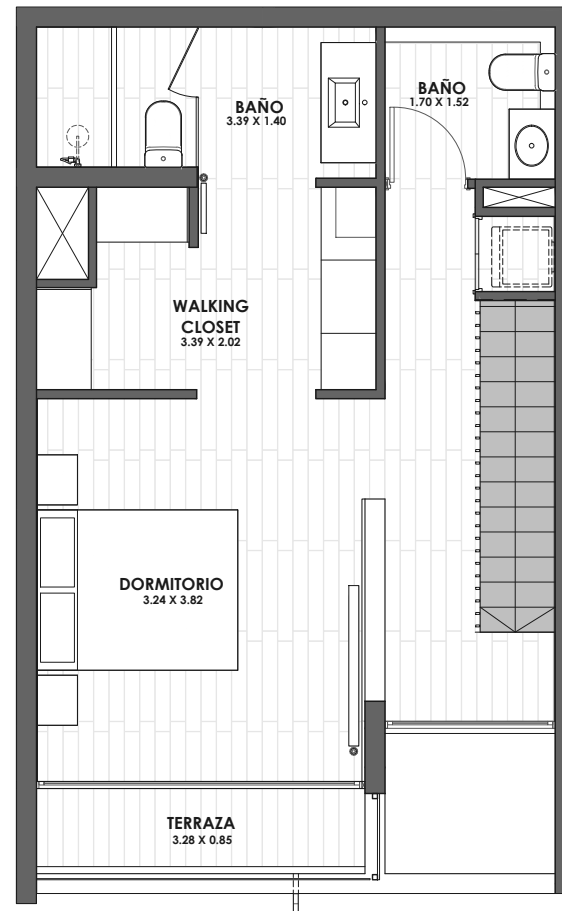

NIVELES SUPERIORES (PISO 3° Y 5°)

DEPARTAMENTO 212 - 412


ORIENTACION: SUR

1D(2C) 2B CI

	Interior depto	Terraza + Loggia	Total
Sup. Útil	67,05 m2	6,37 m2	73,42 m2
Sup. Efectiva	67,05 m2	12,73 m2	79,78 m2

*Superficies calculadas según cambio normativo Ley 21.014 y DDU361 correspondiente

PLANO DE UBICACION

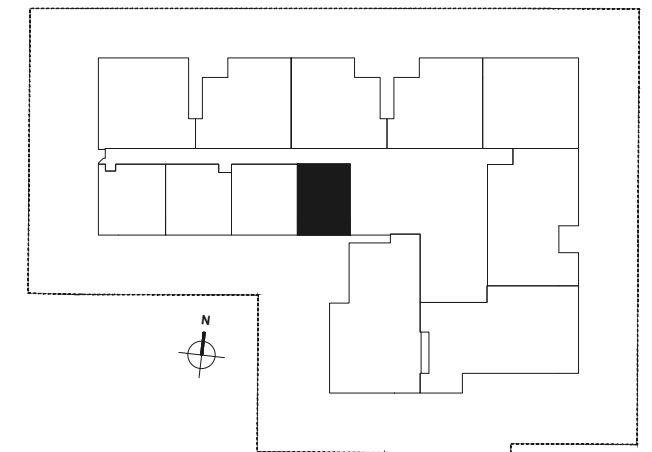

PROPIETARIO:

PATAGON LAND

PROYECTO:

EDIFICIO MAR JÓNICO

MATERIA:

FICHA VENTA DEPTO 212 - 412

UBICACION:

Vitacura, Santiago.

CODIGO:

MJ

ESCALA:

1/75

FICHA N°:

15

REVISION:

3

VERSION:

VENTA



TIERRA URBANA

ARQUITECTURA & INGENIERIA

V

Nota: * Las dimensiones indicadas son referenciales a obra gruesa y medidos a los recintos preponderantes