


NIVEL ACCESO (PISO 7°)

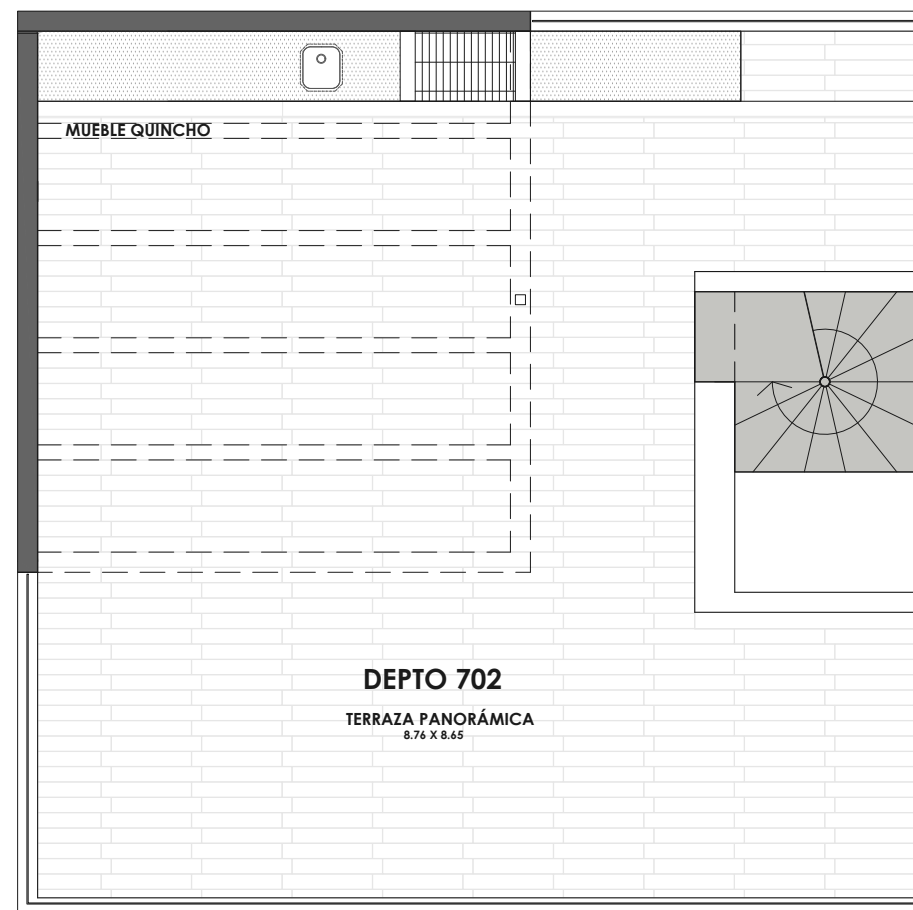

NIVEL SUPERIOR (PISO 8°)

Nota: * Las dimensiones indicadas son referenciales a obra gruesa y medidos a los recintos preponderantes

DEPARTAMENTO 702

ORIENTACION: SURORIENTE


3D(6C) 3B CI

	Interior depto	Terraza + Loggia	Terraza Panorámica	Total
Sup. Útil	110,47 m2	0,00 m2	0,00 m2	110,47 m2
Sup. Efectiva	110,47 m2	26,54 m2	77,50 m2	214,51 m2

Sup. Palier de Uso y Gozo: 5.08 m2

*Superficies calculadas según cambio normativo Ley 21.014 y DDU361 correspondiente

PLANO DE UBICACION

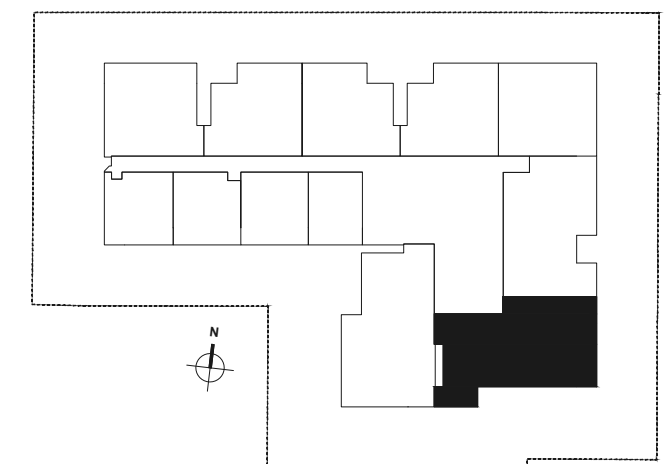

PROPIETARIO:

PATAGON LAND

PROYECTO:

EDIFICIO MAR JÓNICO

MATERIA:

FICHA VENTA DEPTO 702

UBICACION:

Vitacura, Santiago.

CODIGO:

MJ

ESCALA:

1/75

FICHA N°:

17

REVISION:

4

VERSION:

VENTA



TIERRA URBANA

ARQUITECTURA & INGENIERIA

V