


NIVEL ACCESO (PISO 7°)

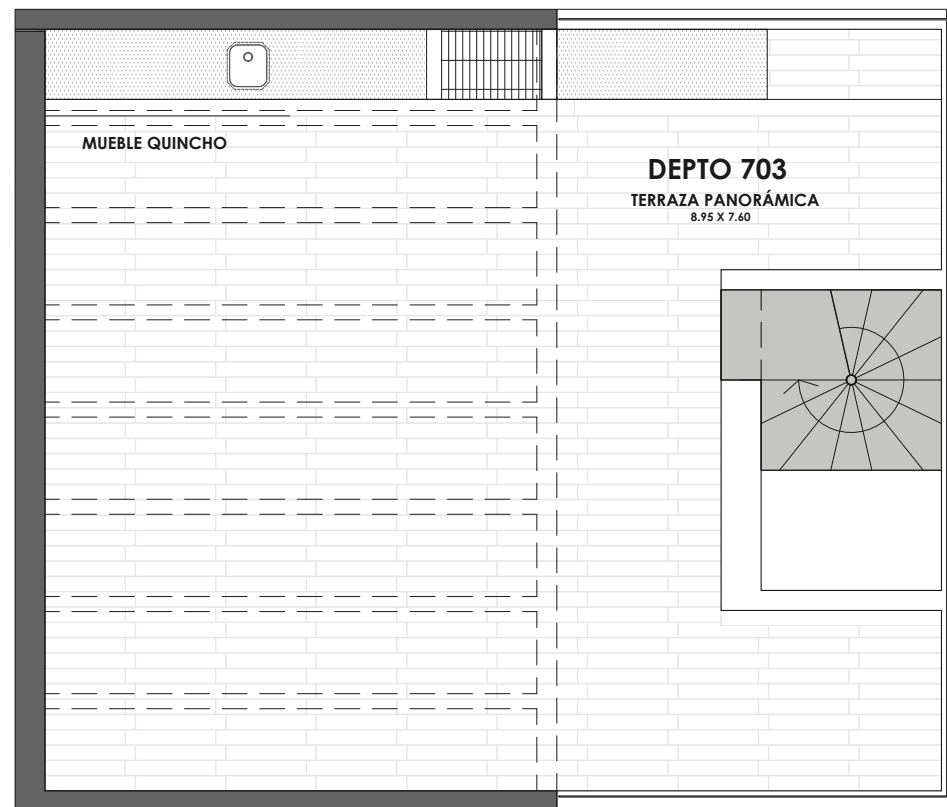

NIVEL SUPERIOR (PISO 8°)

DEPARTAMENTO 703


ORIENTACION: ORIENTE

2D(4C) 3B CI

	Interior depto	Terraza + Loggia	Terraza Panorámica	Total
Sup. Útil	97,07 m ²	0,78 m ²	0,00 m ²	97,85 m²
Sup. Efectiva	97,07 m ²	22,54 m ²	69,00 m ²	188,61m²

*Superficies calculadas según cambio normativo Ley 21.014 y DDU361 correspondiente

PLANO DE UBICACION

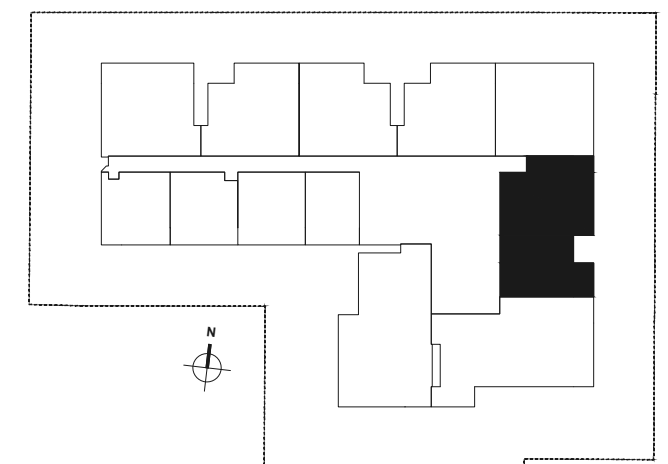

PROPIETARIO:

PATAGON LAND

PROYECTO:

EDIFICIO MAR JÓNICO

MATERIA:

FICHA VENTA DEPTO 703

UBICACION:

Vitacura, Santiago.

CODIGO:

MJ

ESCALA:

1/75

FICHA N°:

18

REVISION:

4

VERSION:

VENTA



TIERRA URBANA

ARQUITECTURA & INGENIERIA EN URBANISMO

V

Nota: * Las dimensiones indicadas son referenciales a obra gruesa y medidos a los recintos preponderantes